

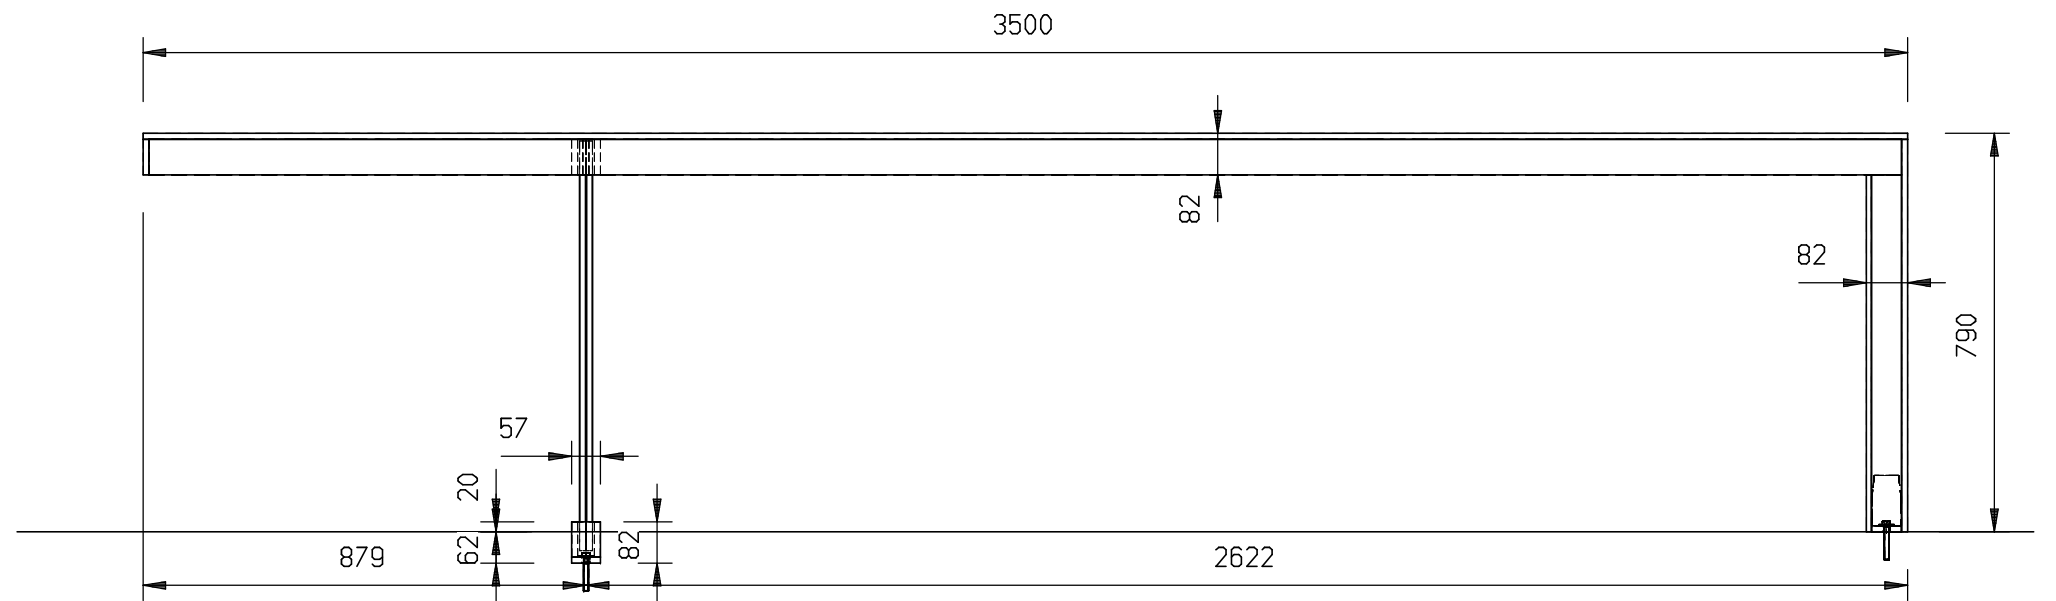


Opdrachtgever Bruto BV		
Project Inrichting kantoor		
Onderdeel: Tafel		
Tek.nr. 12101050-10 A	Getekend R. van Os	Schaal 1:15
Status	Datum 08.10.2012	Formaat A3
Conservering: 1 laag gepoedercoat RAL 9001 (crème wit)		

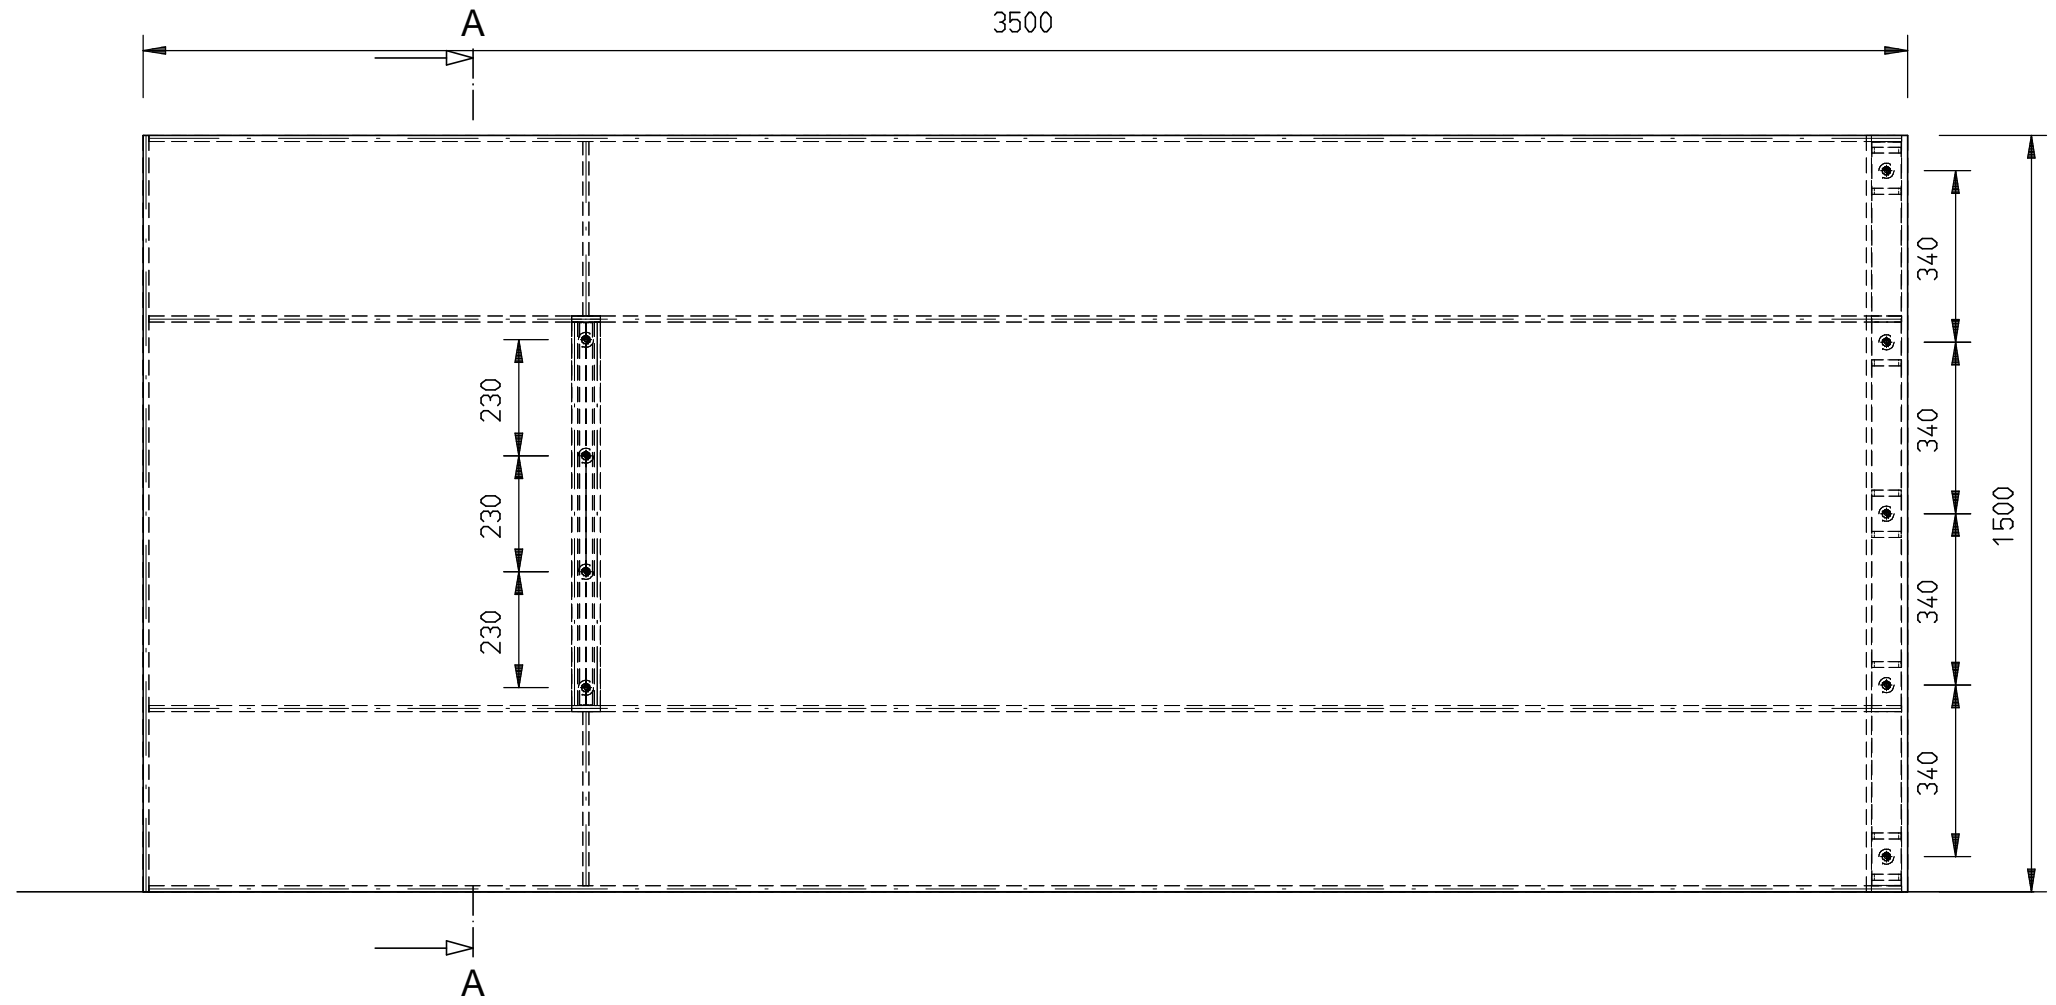

Bedrijvenpark Oudeland
 Braillestraat 8
 2652 XV Berkel en Rodenrijs
 Tel: 010 5223278
 Fax: 010 5223424
 info@koosvanos.nl
 www.koosvanos.nl

A-A

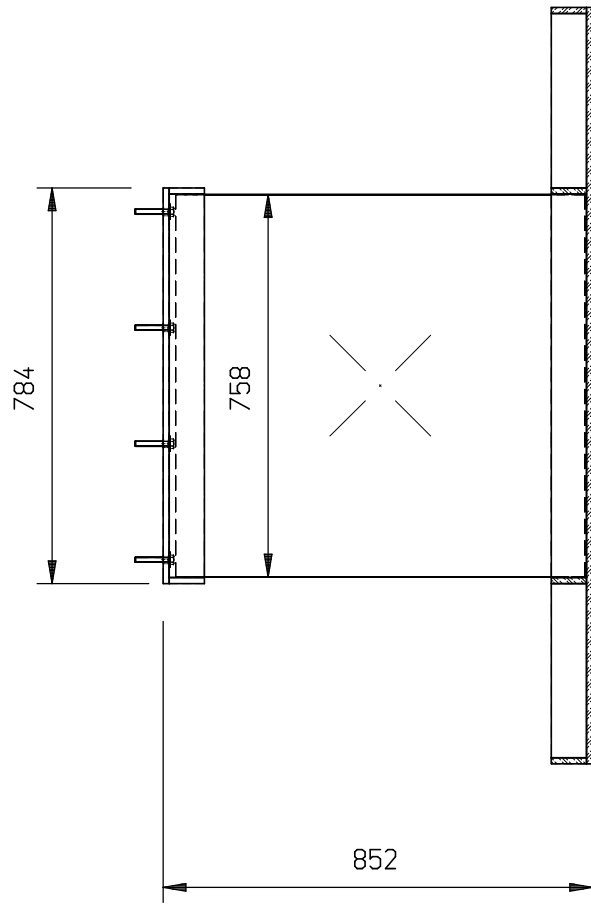

Opdrachtgever Bruto BV		
Project Inrichting kantoor		
Onderdeel: Tafel		
Tek.nr. 12101050-10 A	Getekend R. van Os	Schaal 1:15
Status	Datum 08.10.2012	Formaat A3
Conservering: 1 laag gepoedercoat RAL 9001 (crème wit)		



Bedrijvenpark Oudeland
 Braillestraat 8
 2652 XV Berkel en Rodenrijs
 Tel: 010 5223278
 Fax: 010 5223424
 info@koosvanos.nl
 www.koosvanos.nl